


### Anschluss an Wand

### Anschluss an Estrich

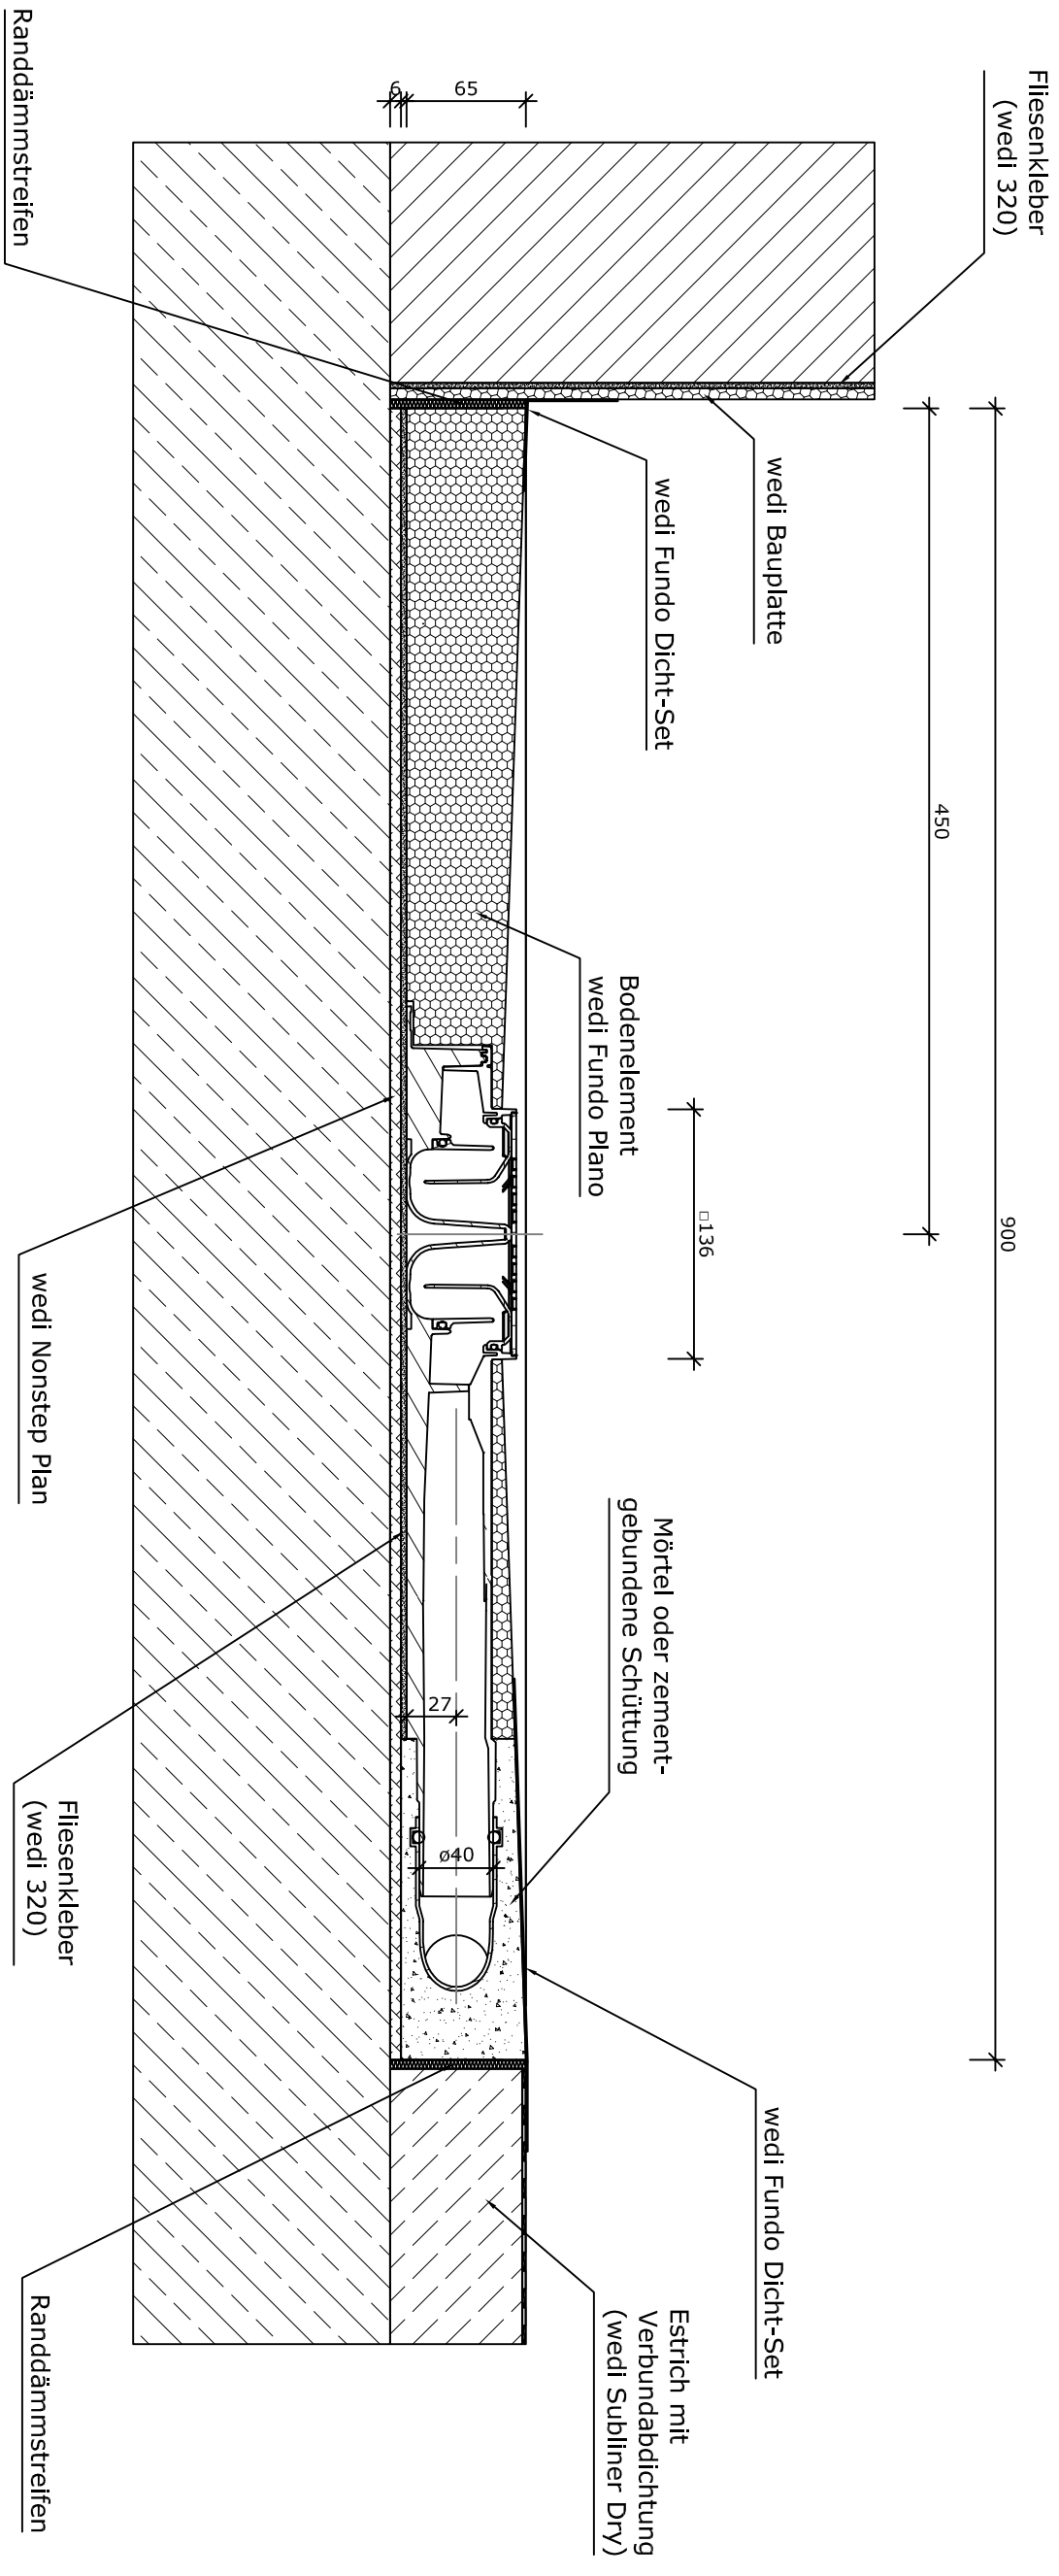

Zielungsnummer drawing number		<b>Z 00 00 73 55</b>		Benennung/ designation	
Kunde/ client :		BV/ BP :		wedi Systemzeichnung Fundo Plano DN40	
Ausg. issue		Änderung modification			
Datum date		Name name		Date date	
Maße in mm dim. in millimeters		DIN A3		Name name	
Fertigungsstatus/ Baukollanzen: finished condition / tolerances: nach DIN 18202		3D drawn		26.07.2019	
Fertigungsstatus/ Baukollanzen: finished condition / tolerances: nach DIN 18202		2D drawn		26.07.2019	
Fertigungsstatus/ Baukollanzen: finished condition / tolerances: nach DIN 18202		CAD/CAM Progr.		ds	
Fertigungsstatus/ Baukollanzen: finished condition / tolerances: nach DIN 18202		

**wedi GmbH**  
 Hollefeldstrasse 51  
 48282 Emsdetten

Fon +49 (0)2572 / 156 - 0  
 Fax +49 (0)2572 / 156 - 133  
 wedi Projektabteilung/project dept. Fon +49 (0)2572 / 156 - 0  
 Fax +49 (0)2572 / 156 - 239

wedi Vertrieb/ sales  
 wedi Projektabteilung/project dept.

filename: Z00007355\_Systemz\_FU\_Plano.lam

