


Anschluss an Estrich

Anschluss an Wand

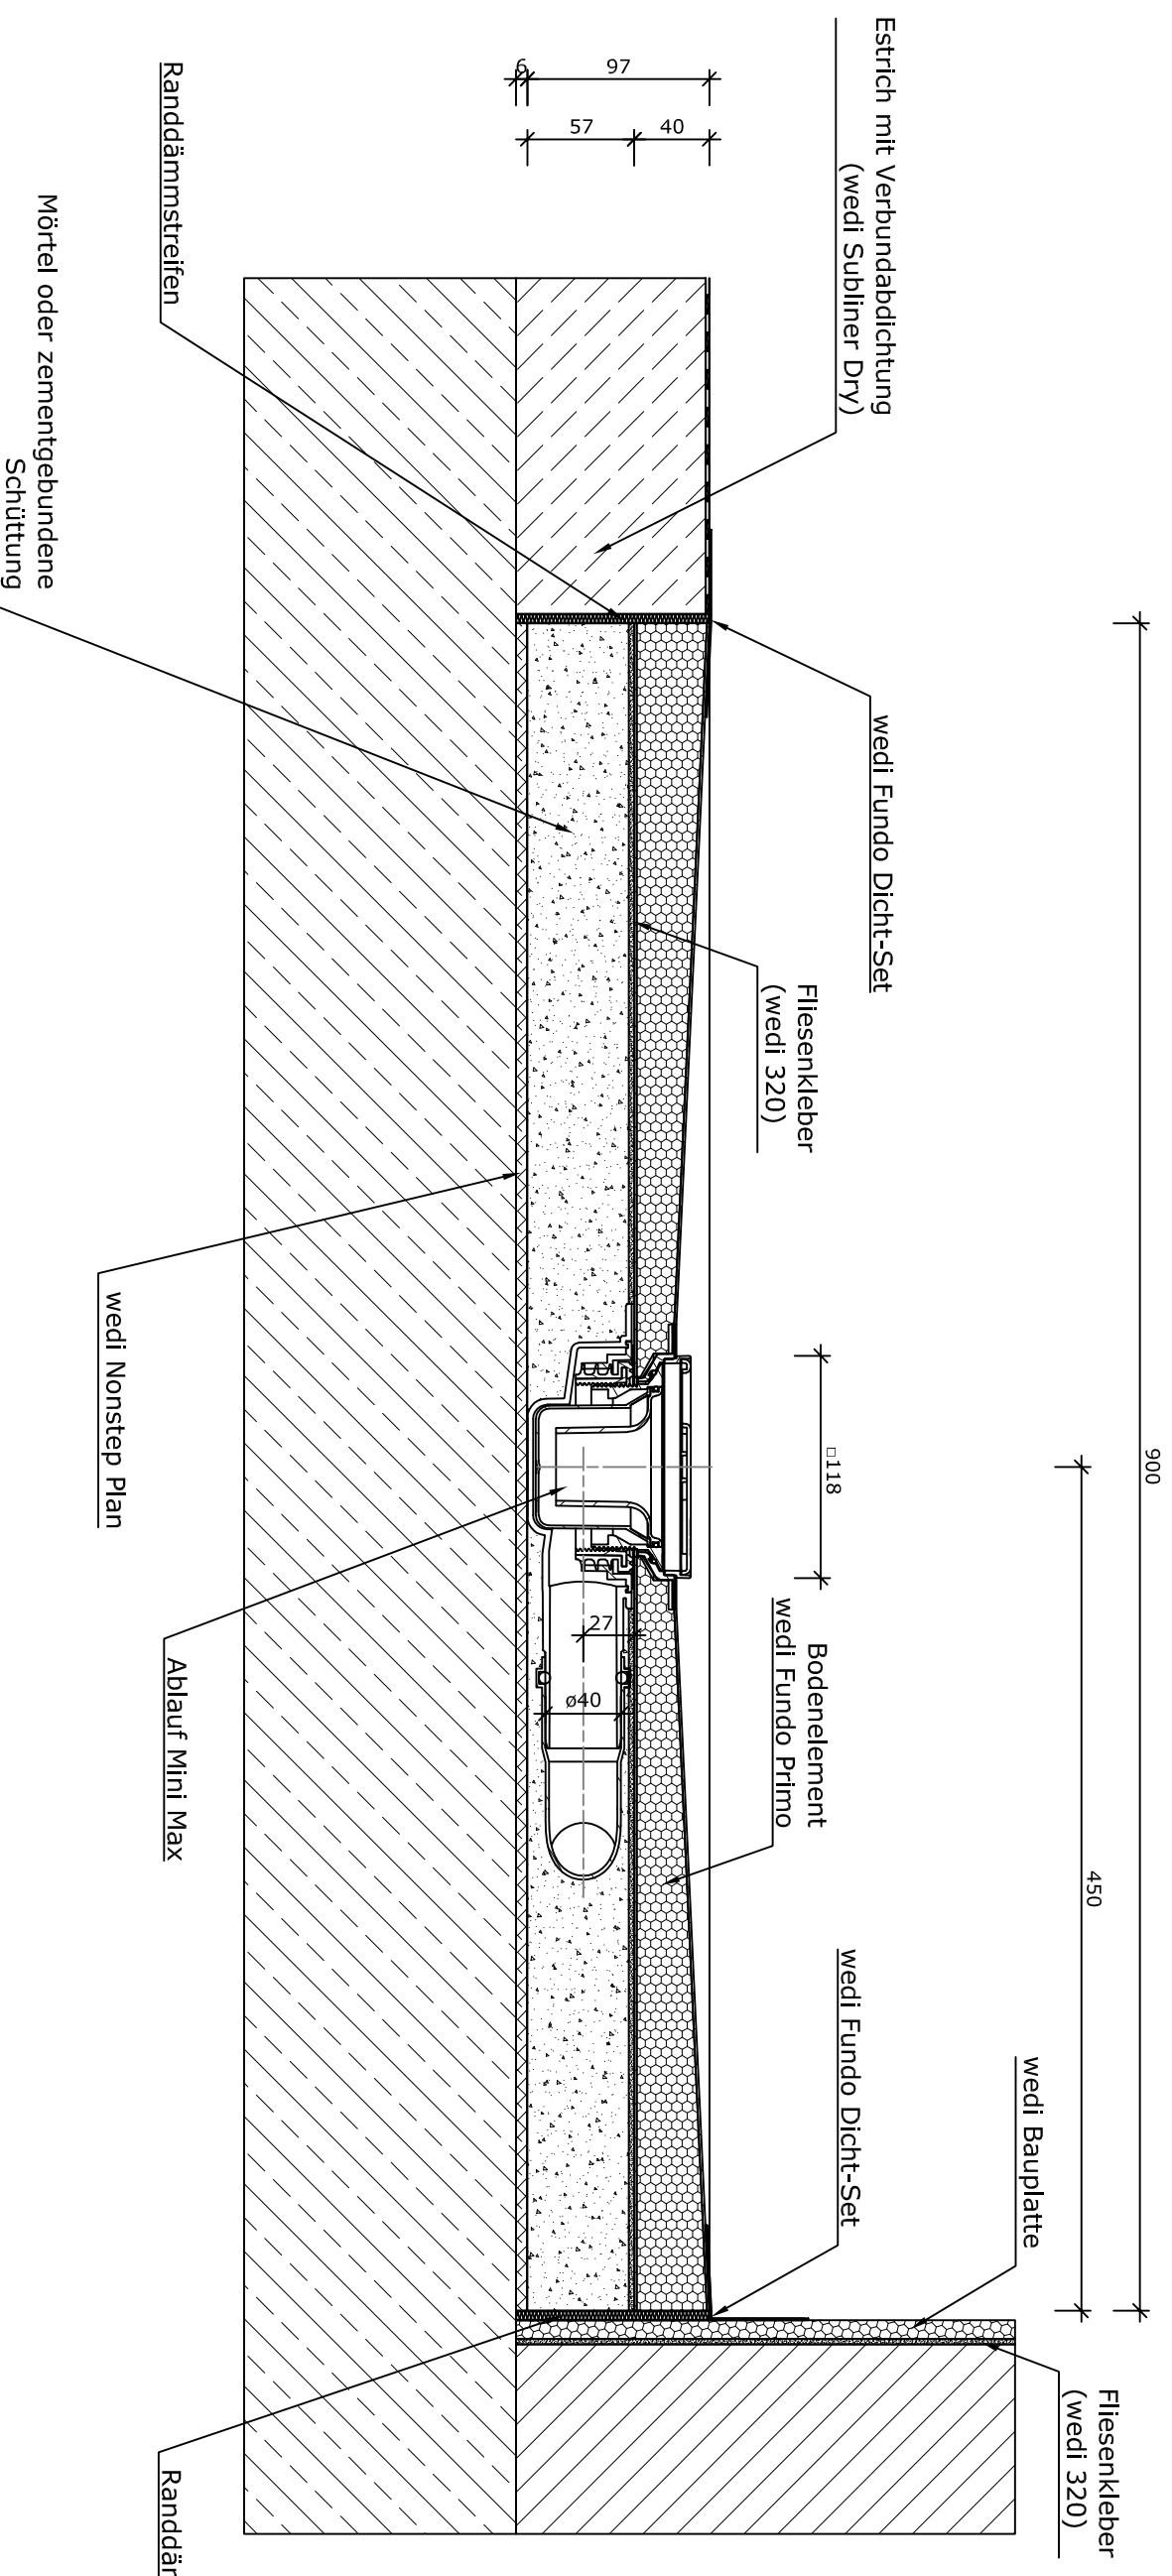

Zeichnungsnummer drawing number Z 00 00 73 17		Benennung/ designation wedi Systemzeichnung Fundo Punktablauf Mini Max, DN 40	
Kunde/ client : BV/ BP :		Datum date 24.06.2019	
Name name wedi GmbH Hollefeldstrasse 51 48282 Emsdetten		Name name ds	
Maße in mm in millimeters Fertigungszustand/ Bautoleranzen: finished condition/ tolerances: nach DIN 18202		Datum date 24.06.2019	
CAD/CAM Progr.		Name name ds	
Ausg. issue		Datum date	
Änderung modification		Name name	
DIN A3		Name name	
filename: Z00007317_Systemzeichnung_FU_Punkt_max.iam		Name name	
wedi Vertrieb/ sales wedi Projektabteilung/project dept. Fon +49 (0)2572 / 156 - 0 Fax +49 (0)2572 / 156 - 133		Name name	
wedi		Name name	
Fon +49 (0)2572 / 156 - 0 Fax +49 (0)2572 / 156 - 133		Name name	
Fax +49 (0)2572 / 156 - 0 Fax +49 (0)2572 / 156 - 239		Name name	