


Anschluss an Wand

Anschluss an Estrich

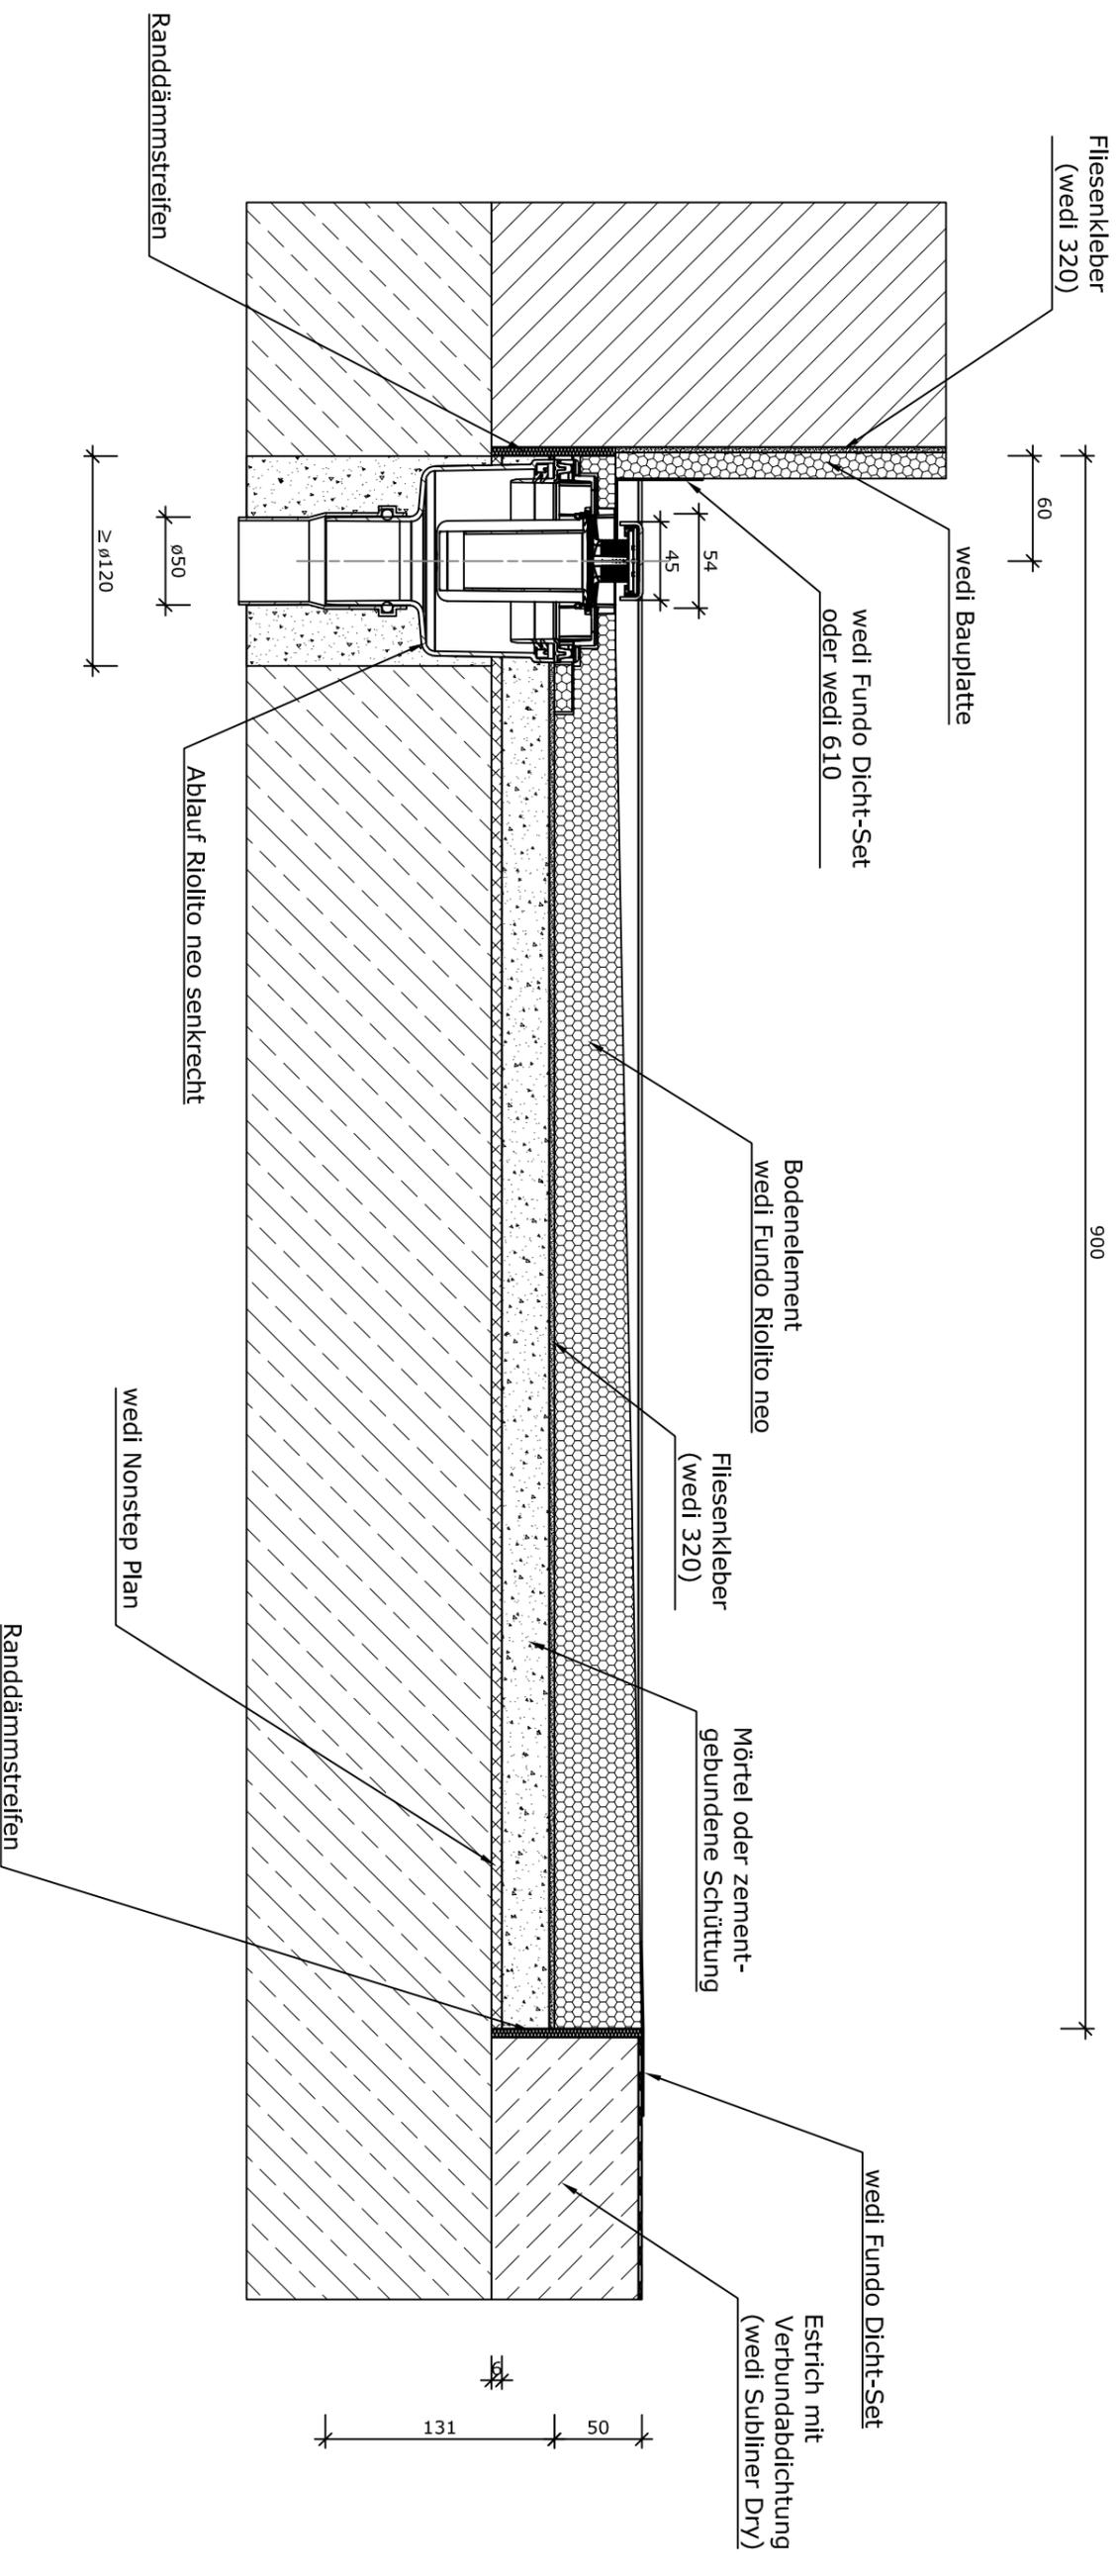

Zeichnungsnummer drawing number		Z 00 00 73 26		Benennung/ designation	
Kunde/ client :		BV/ BP :		wedi Systemzeichnung	
Ausg. / Issue		Anderung / modification		Date	
Name		Maße in mm / in millimeters		DIN A3	
Date		Name		Date	
3D draw		25.07.2019		ds	
2D draw		25.07.2019		ds	
CAD/CAM Progr.					
Fertigungszustand/ Bautoleranzen: finished condition/ tolerances: nach DIN 18202					
wedi Vertrieb/ sales		wedi GmbH		Hollefeldstrasse 51	
wedi Projektabteilung/project dept.		48282 Emsdetten		Fon +49 (0)2572 / 156 - 0	
Fax +49 (0)2572 / 156 - 133				Fax +49 (0)2572 / 156 - 239	
Filename: z00007326_Systemz_FU_Rinne_senkrecht_DN50_Estrich.dwg					