


Anschluss an Wand

Anschluss an Estrich

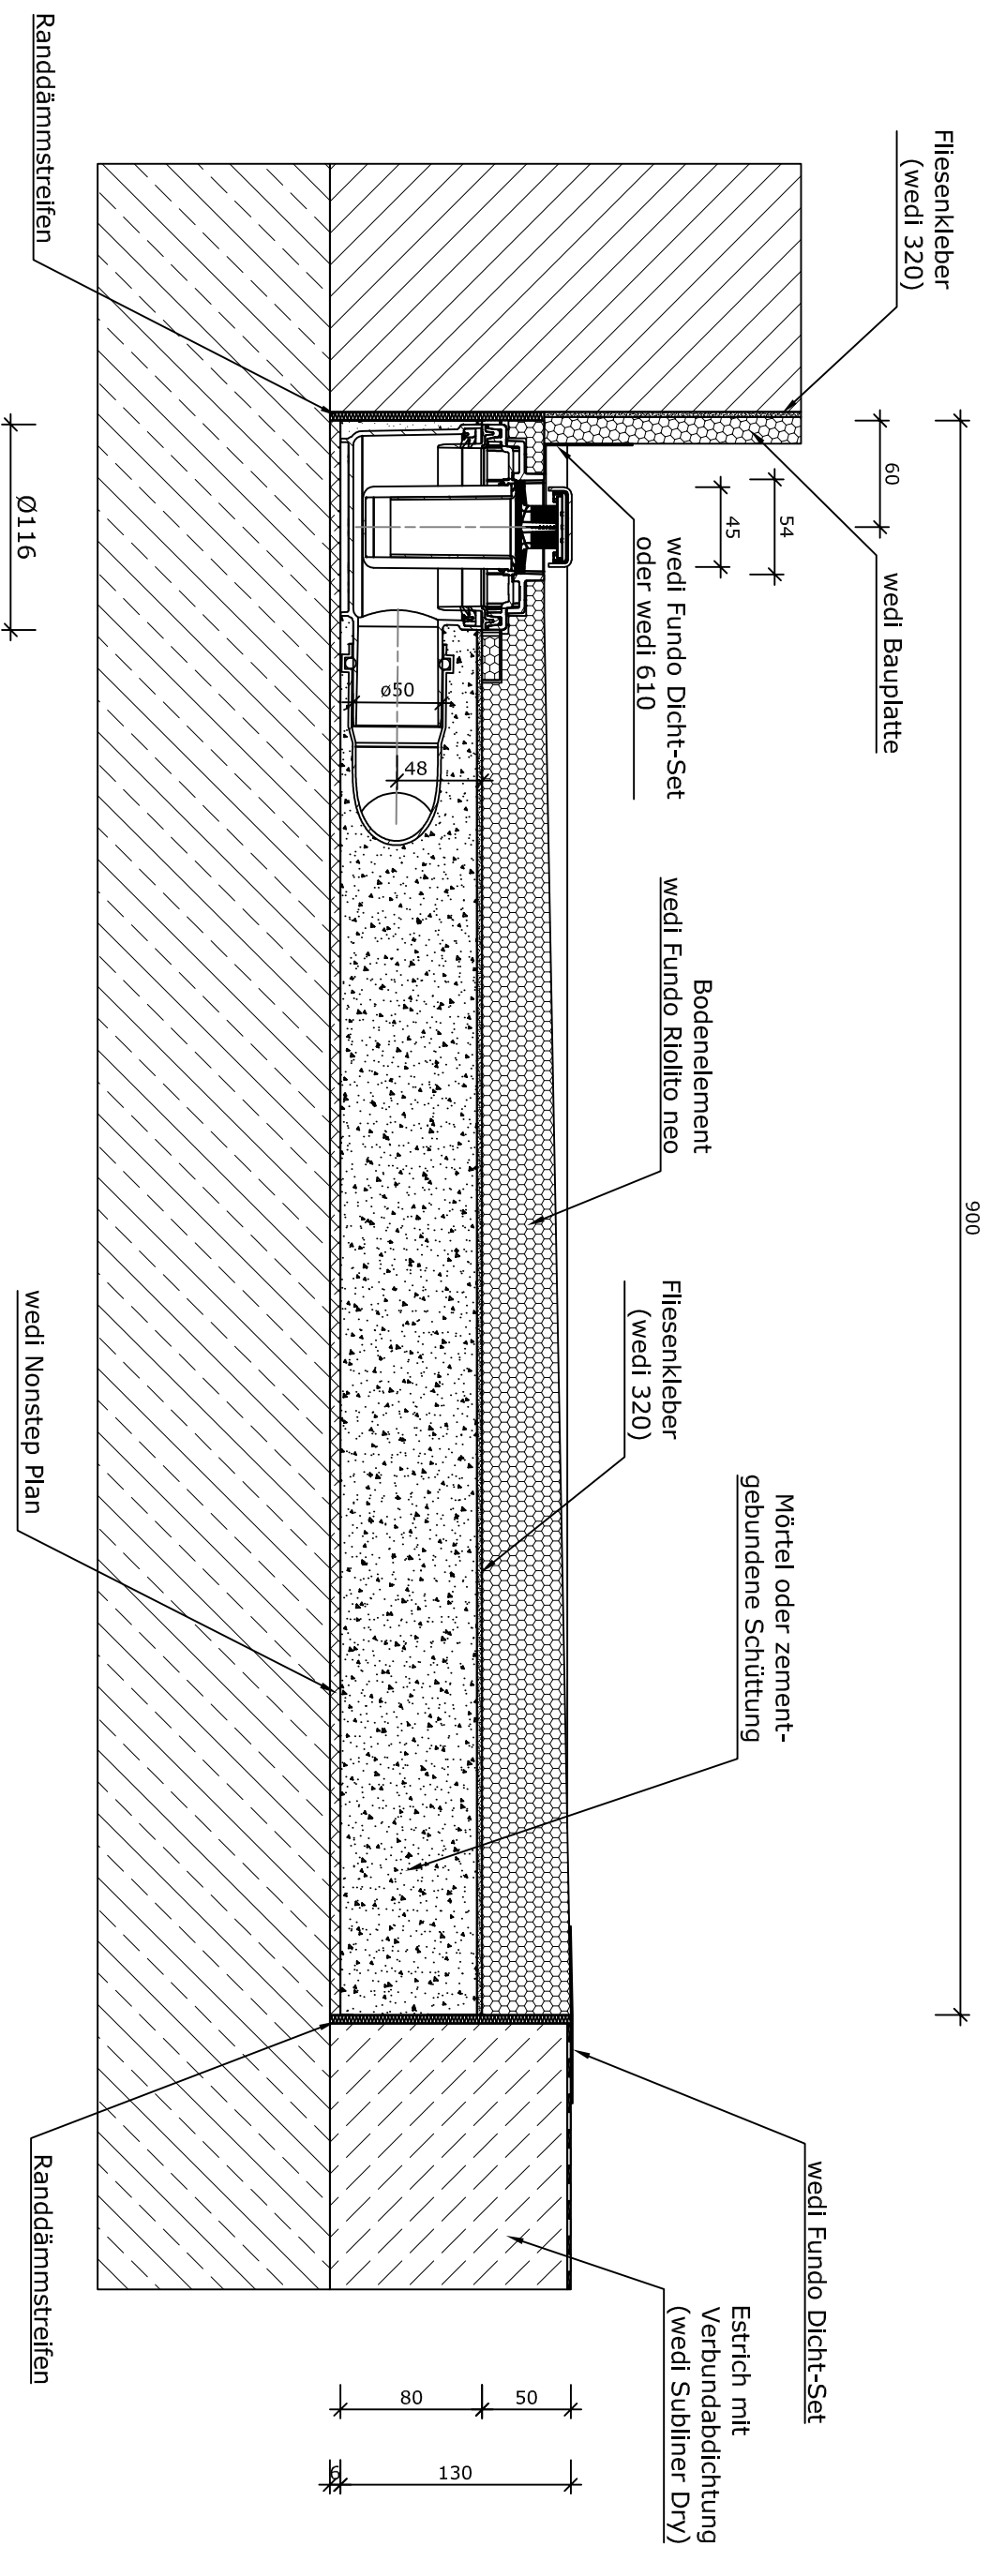

Zielungsnummer drawing number		Z 00 00 73 24			Benennung / designation	
Kunde / client :		BV / BP :			wedi Systemzeichnung	
Datum date					wedi Fundo Riolito neo / Ablauf waagerecht DN50	
Name name						
Maße in mm dim. in millimeters						
Datum date						
Name name						
3D drawn		03.07.2019			DStrotmann	
2D drawn		03.07.2019			DStrotmann	
CAD/CAM Progr.						
Fertigungszustand / Bautoleranzen: finished condition / tolerances: nach DIN 18202						
Ausg. issue						
Änderung modification						
<p>wedi GmbH Hollefeldstrasse 51 48282 Emsdetten</p> <p>Fon +49 (0)2572 / 156 - 0 Fax +49 (0)2572 / 156 - 133 wedi Projektabteilung/project dept. Fon +49 (0)2572 / 156 - 0 Fax +49 (0)2572 / 156 - 239</p> <p>filenname: Z00007324_Systemz_FU_Rinne_waagerecht_DN50_Estrich.lam</p>						