
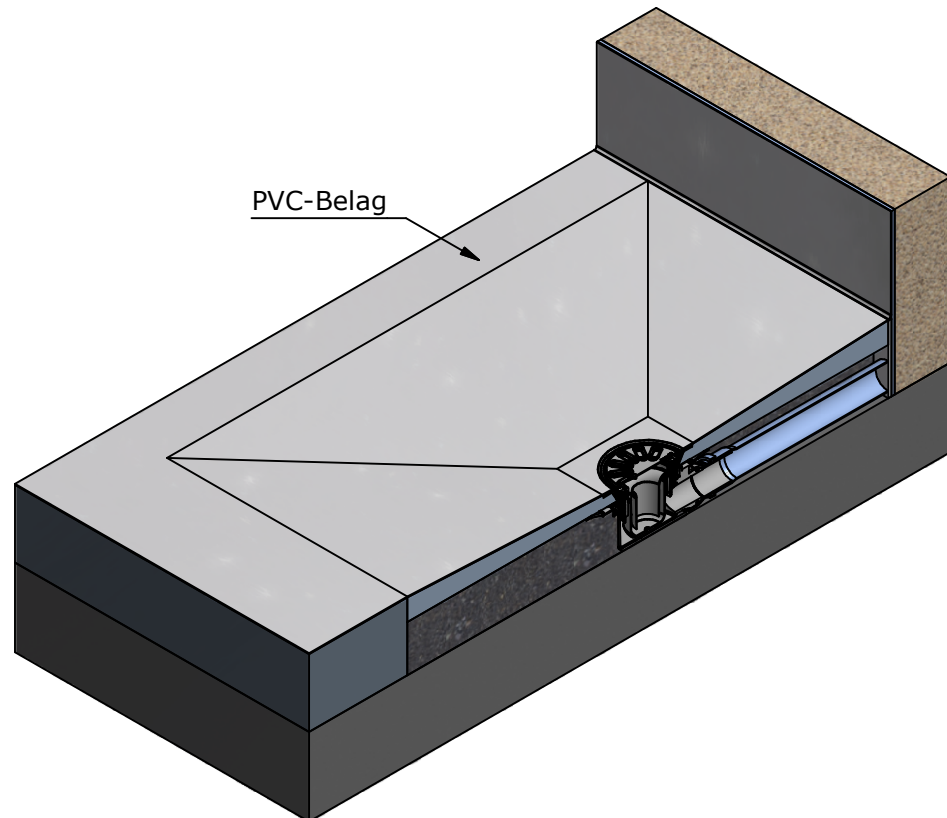


Anschluss an Wand

Anschluss an Estrich

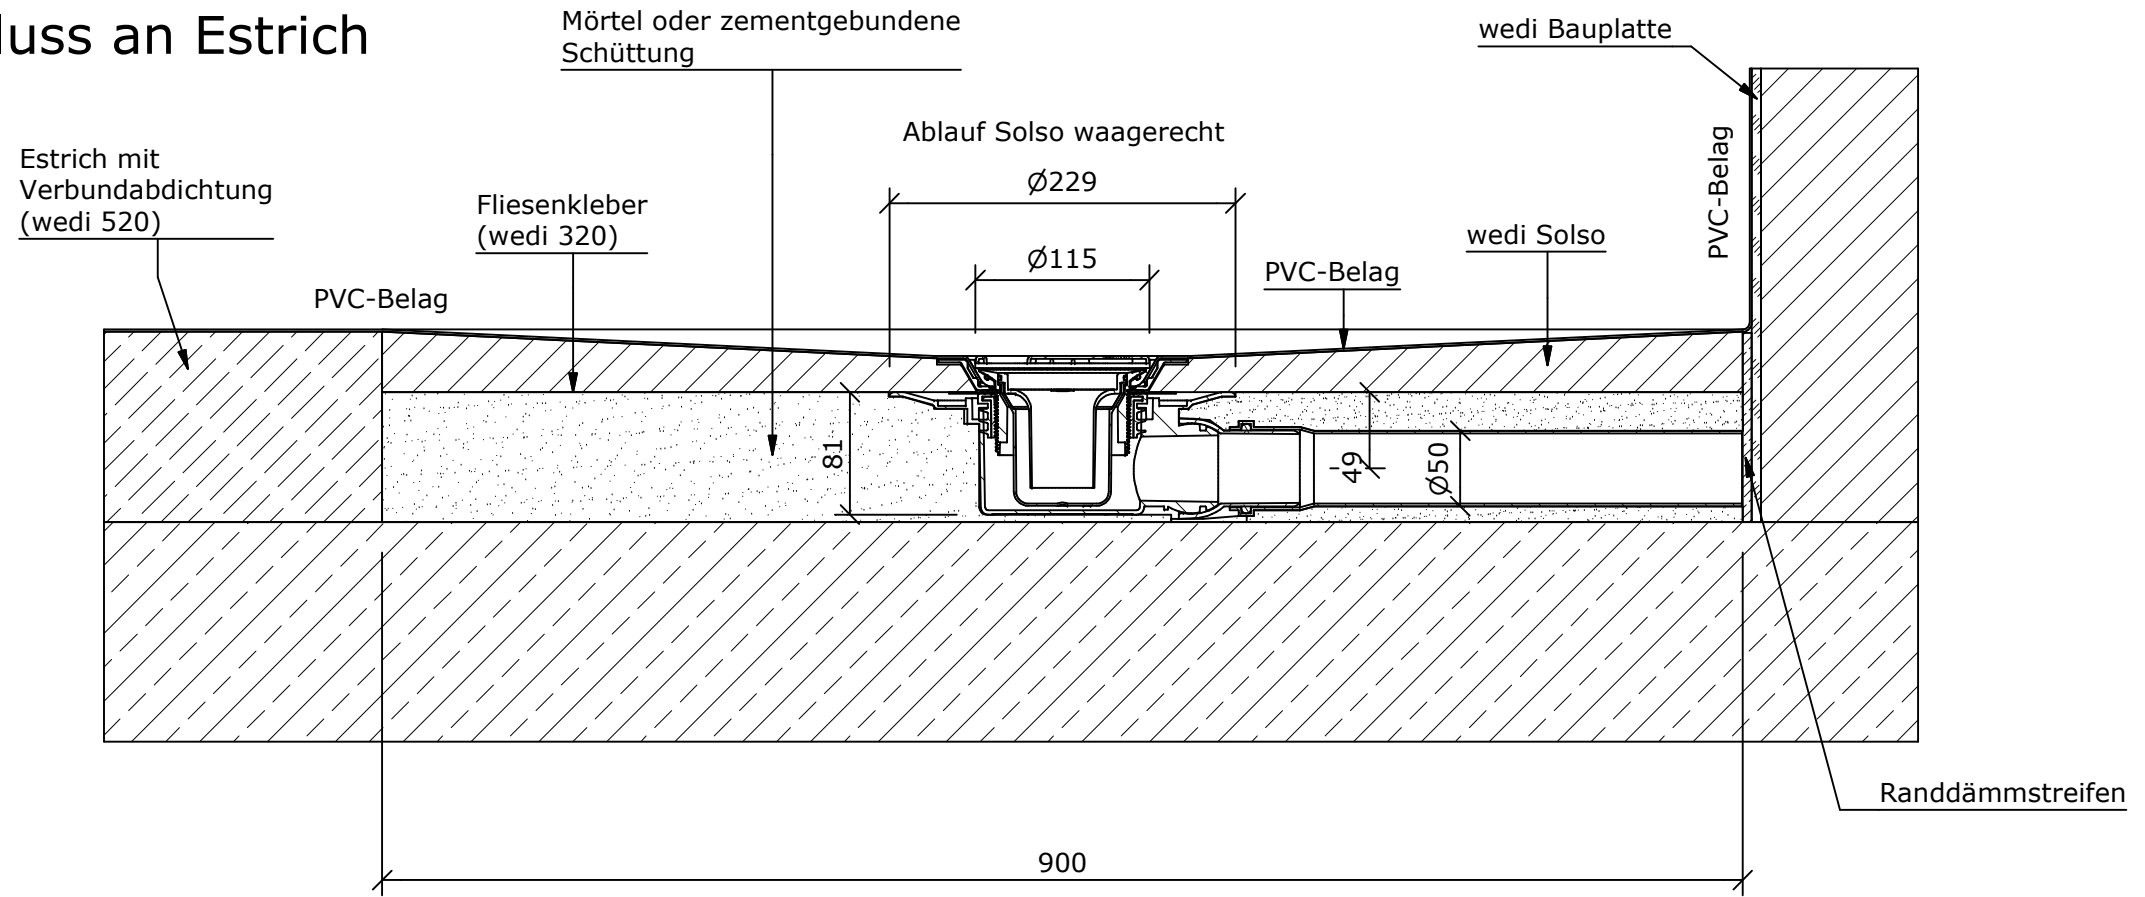

Zeichnungsnummer drawing number		Z 00 00 61 72		Benennung/ designation	
Kunde/ client :		---		wedi Systemzeichnung	
BV/ BP :		---		wedi Solso Ablauf waagrecht DN50	
				Datum date	Name name
				12.06.2014	az
				12.06.2014	az
				CAD/CAM Progr.	
				Fertigungszustand/ Bautoleranzen: finished condition/ tolerances: nach DIN 18202	
Ausg. issue	Anderung modification	Datum date	Name name	Maße in mm dim. in millimeters	DIN A3
					filename: Baustellensit_Fundo_Ablauf_Solso_waagrecht_DN50.iam

wedi GmbH
 Hollefeldstrasse 51
 48282 Emsdetten

wedi Vertrieb/ sales
 wedi Projektteilung/project dept.

Fon +49 (0)2572 / 156 - 0
 Fax +49 (0)2572 / 156 - 133
 Fon +49 (0)2572 / 156 - 0
 Fax +49 (0)2572 / 156 - 239

