Diese Zeichnung / Skizze ist Eigentum der wedi GmbH und unterliegt dem Urheberrecht. Die Verwendung bedarf in jedem Fall der vorherigen, schriftlichen Zustimmung der wedi GmbH

this drawing and its copyrights are owned by wedi GmbH. the use of this drawing is subject to prior, written authorization by wedi GmbH.

Anschluss an Estrich

Anschluss an Wand

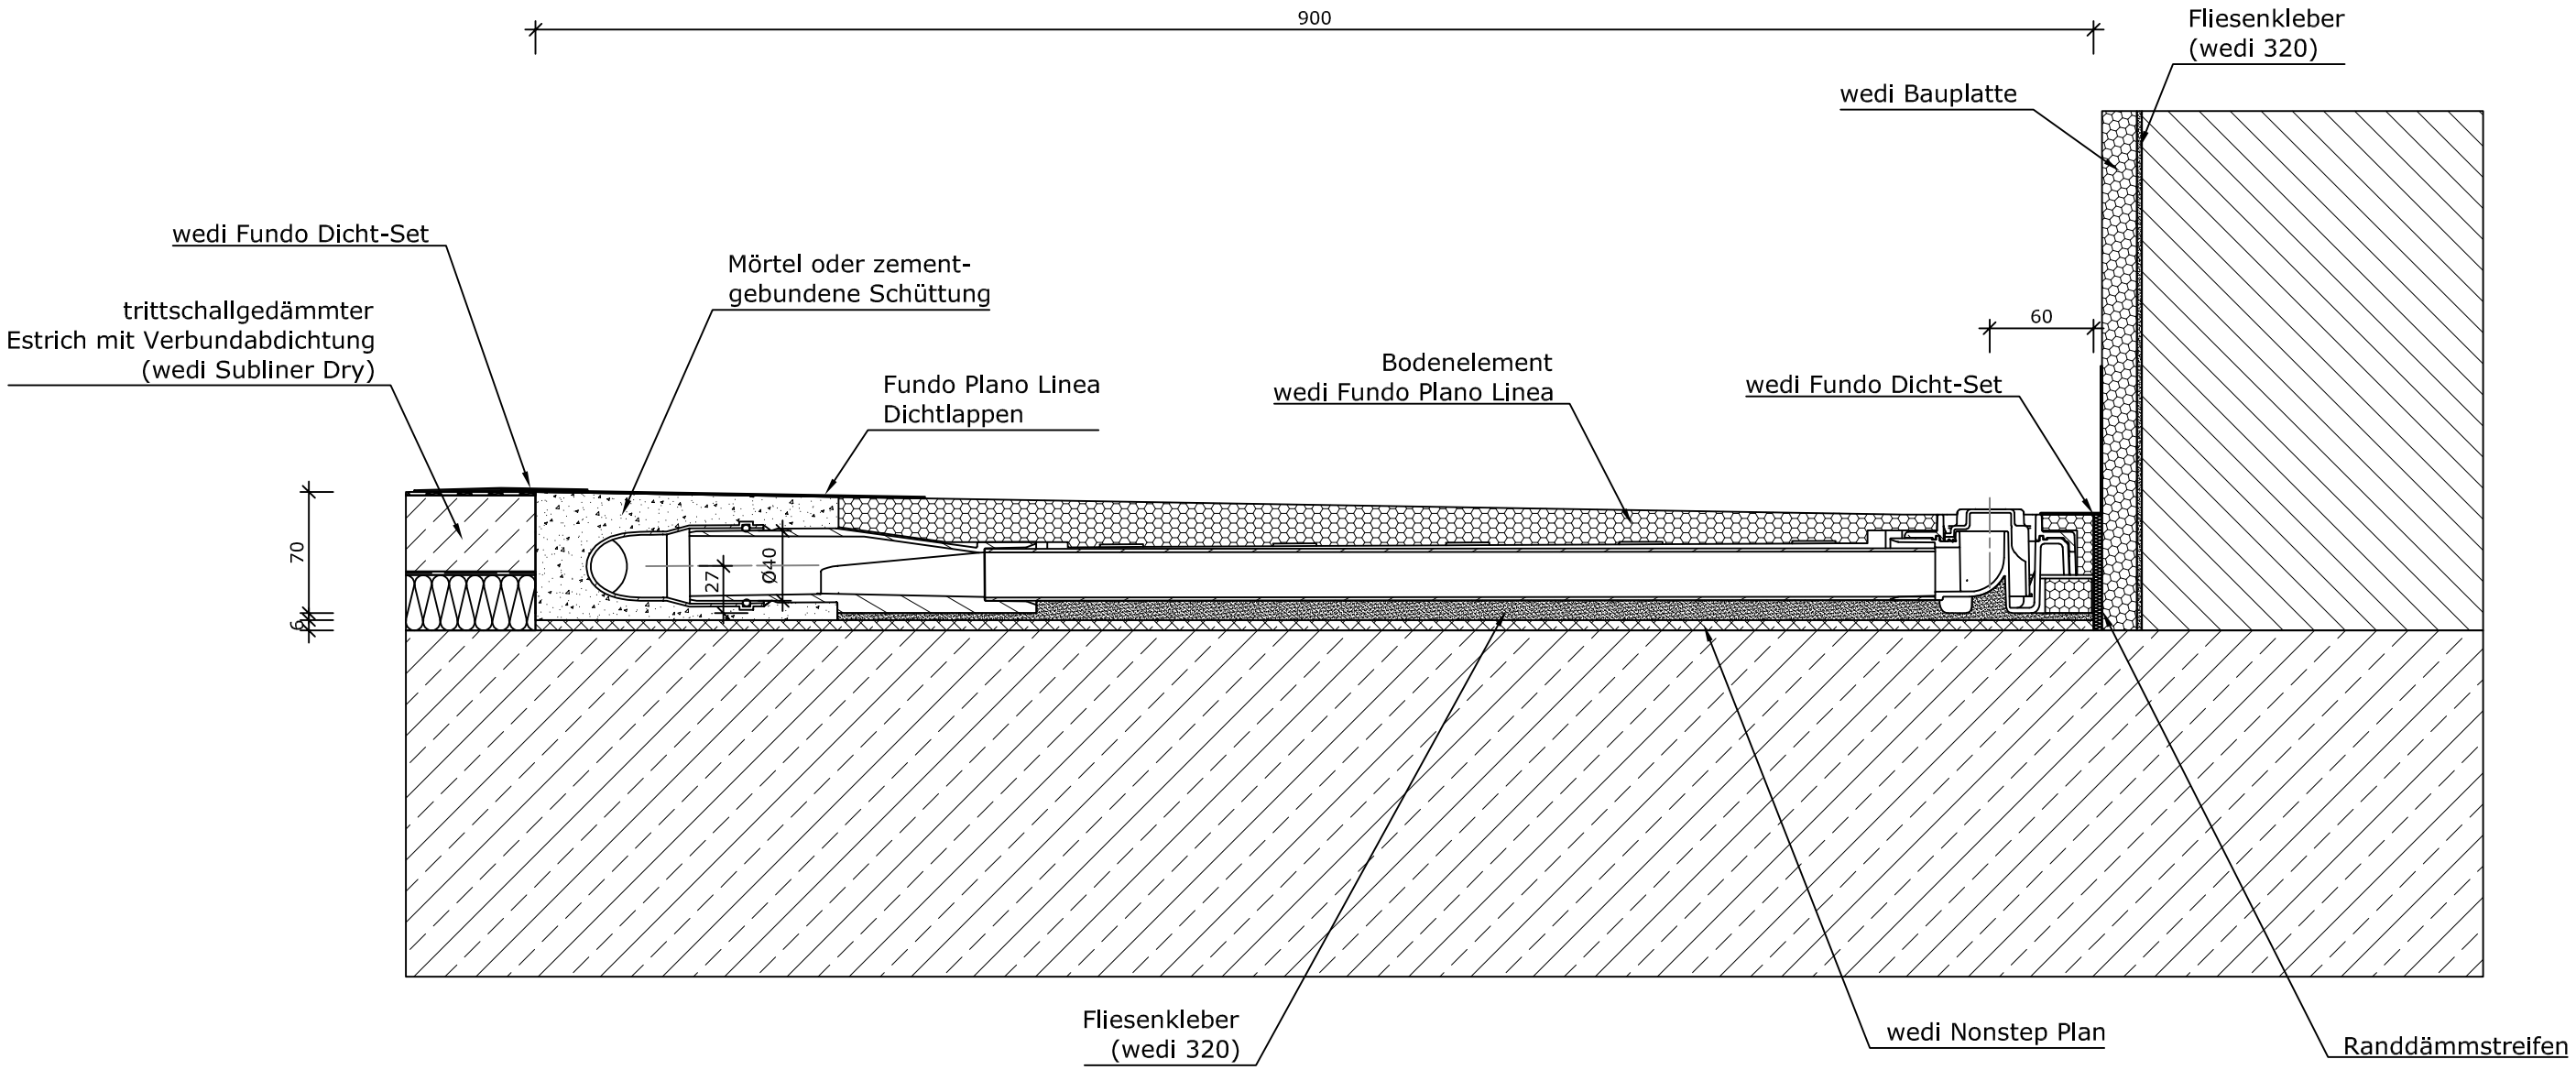

Zeichnungsnummer drawing number	Z 00 00 73 23					
	Kunde/ client :					
	BV/ BP :					
					Datum date	Name name
				3D drawn	28.06.2019	ds
				2D drawn	28.06.2019	ds
				CAD/CAM Progr.		
				Fertigungszustand/ Bautoleranzen: finished condition/ tolerances: nach DIN 18202		
Ausg. issue	Änderung modification	Datum date	Name name	Maße in mm dim. in millimeters	DIN A3	

Benennung/ designation

wedi Systemzeichnung

wedi Fundo Plano Linea

wedi GmbH
Hollefeldstrasse 51
48282 Emsdetten
Fon +49 2572 156 0

Kundendienst Handel & Industrie — sales@wedi.de
Customer Service Trade & Industry — Fax +49 2572 156 133

Kundendienst Spa & Wellness — project@wedi.de
Customer Service Spa & Wellness — Fax +49 2572 156 239

filename: Z00007323_Systemzeichnung_FU_Plano_Linea.iam