


Anschluss an Wand

Anschluss an Estrich

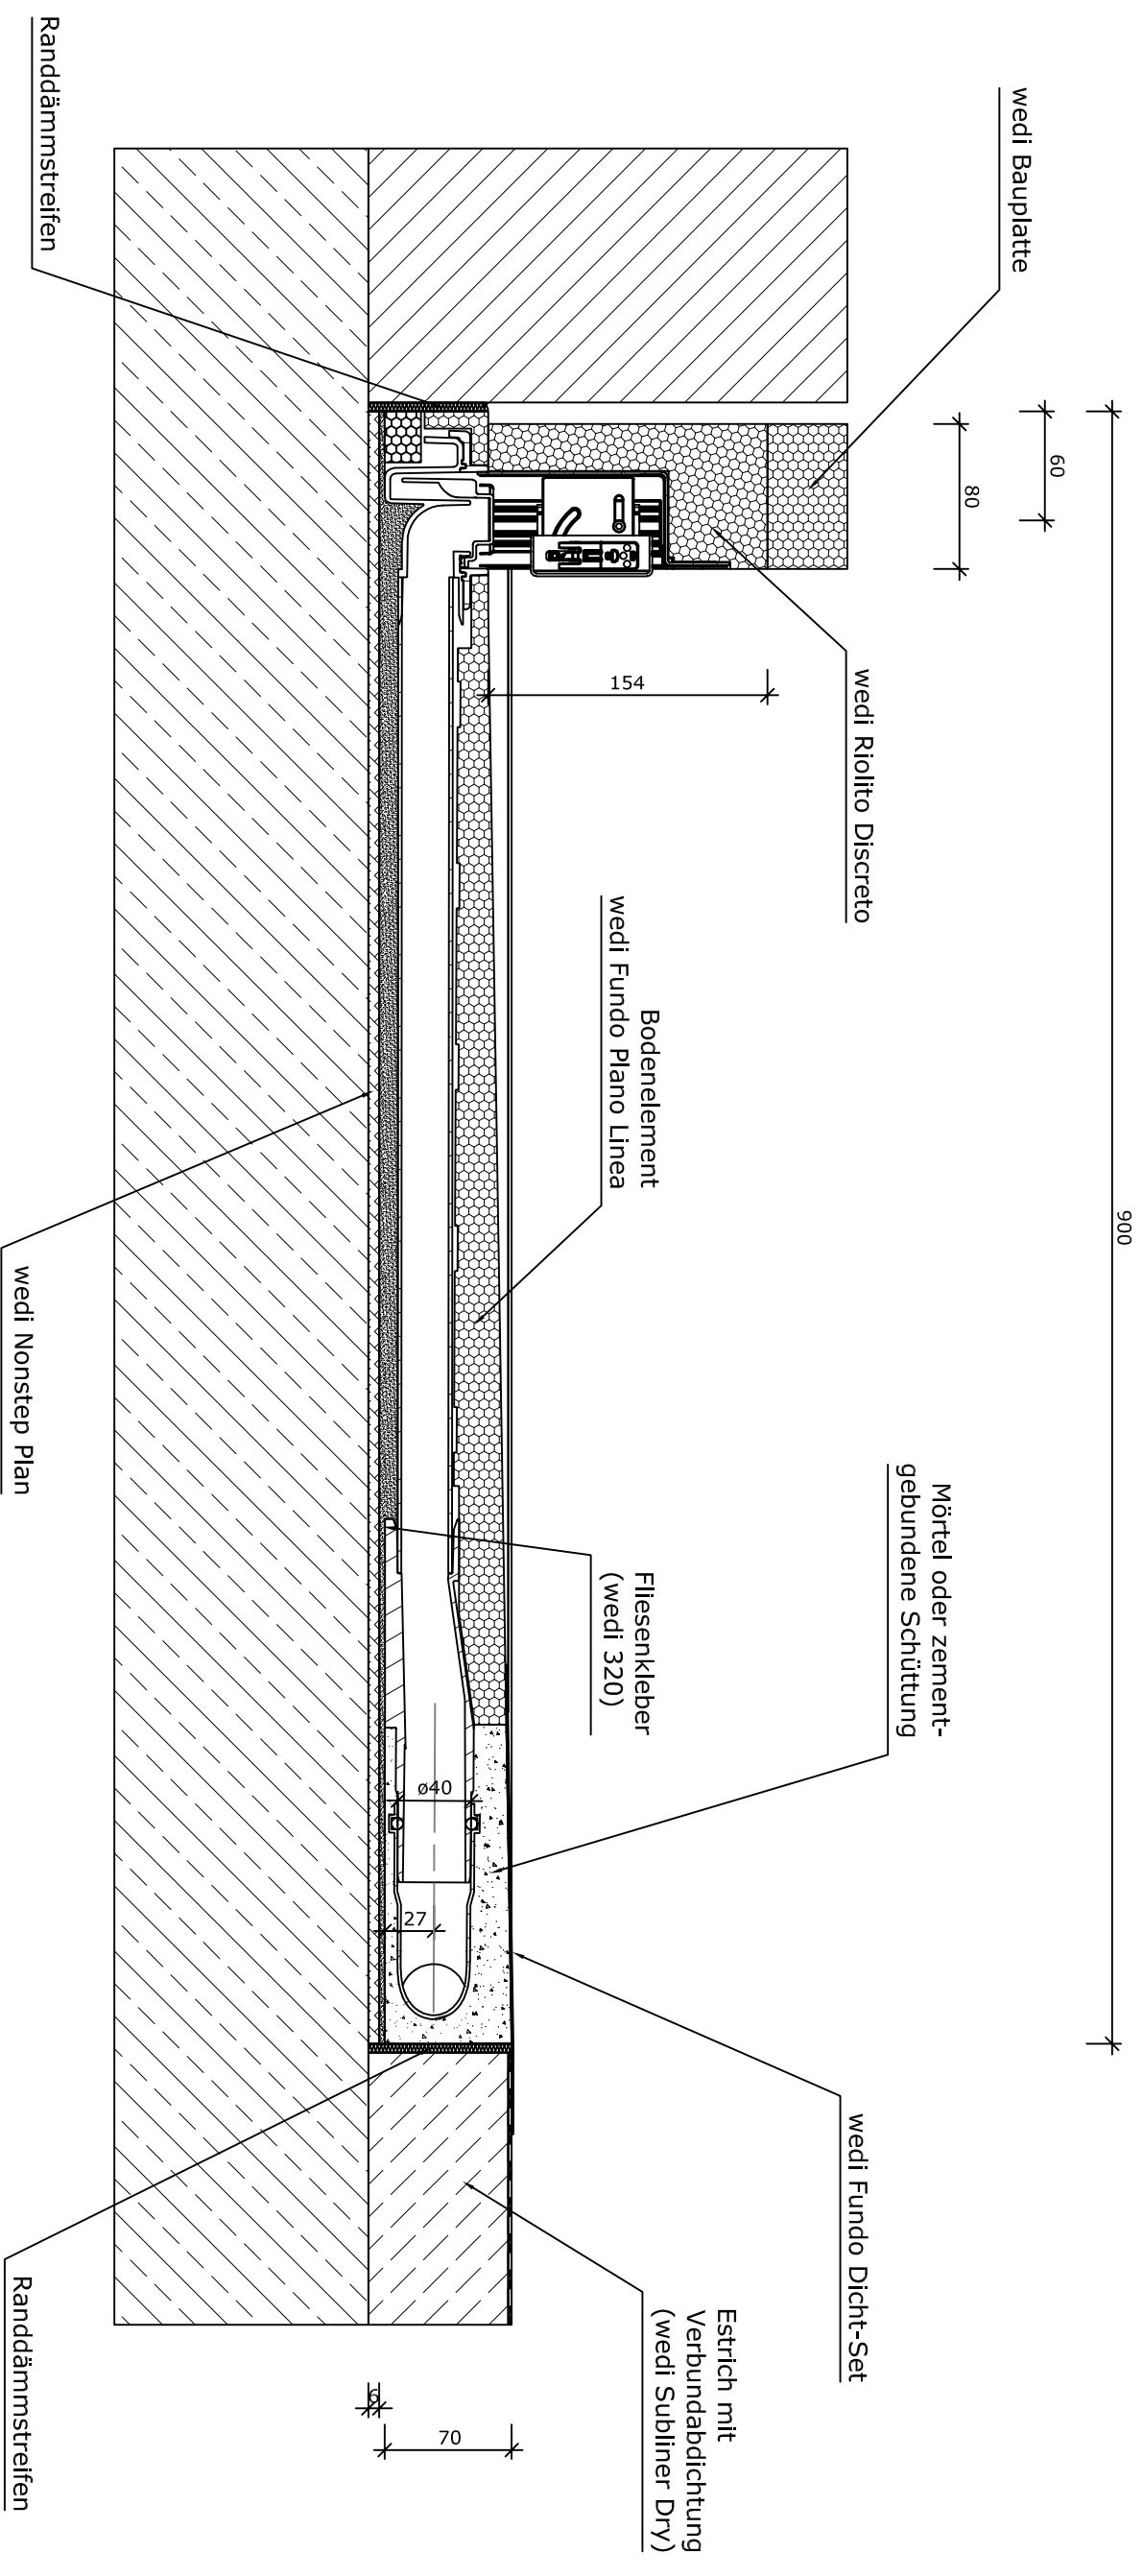

Zeilungsnummer drawing number		Z 00 00 73 53		Benennung/ designation		wedi Systemzeichnung	
Kunde/ client :		BV/ BP :		FU Plano Linea / Discreto		wedi GmbH Hollefeldstrasse 51 48282 Emsdetten	
Ausg. issue	Änderung modification	Datum date	Name name	Maße in mm dim. in millimeters	DIN A3	Fon +49 (0)2572 / 156 - 0 Fax +49 (0)2572 / 156 - 133	
				3D drawn	Datum date	Name name	
				2D drawn	26.07.2019	ds	
				CAD/CAM Progr.	26.07.2019	ds	
				Fertigungszustand/ Bautoleranzen: finished condition/ tolerances: nach DIN 18202			
				wedi Vertrieb/ sales wedi Projektteilung/project dept.			
				Fon +49 (0)2572 / 156 - 0 Fax +49 (0)2572 / 156 - 133			
				Fon +49 (0)2572 / 156 - 0 Fax +49 (0)2572 / 156 - 239			
				filename: Z00007353_Systemz_FU_Plano_mit_Discreto.lam			

wedi