


Anschluss an Estrich

Anschluss an Wand

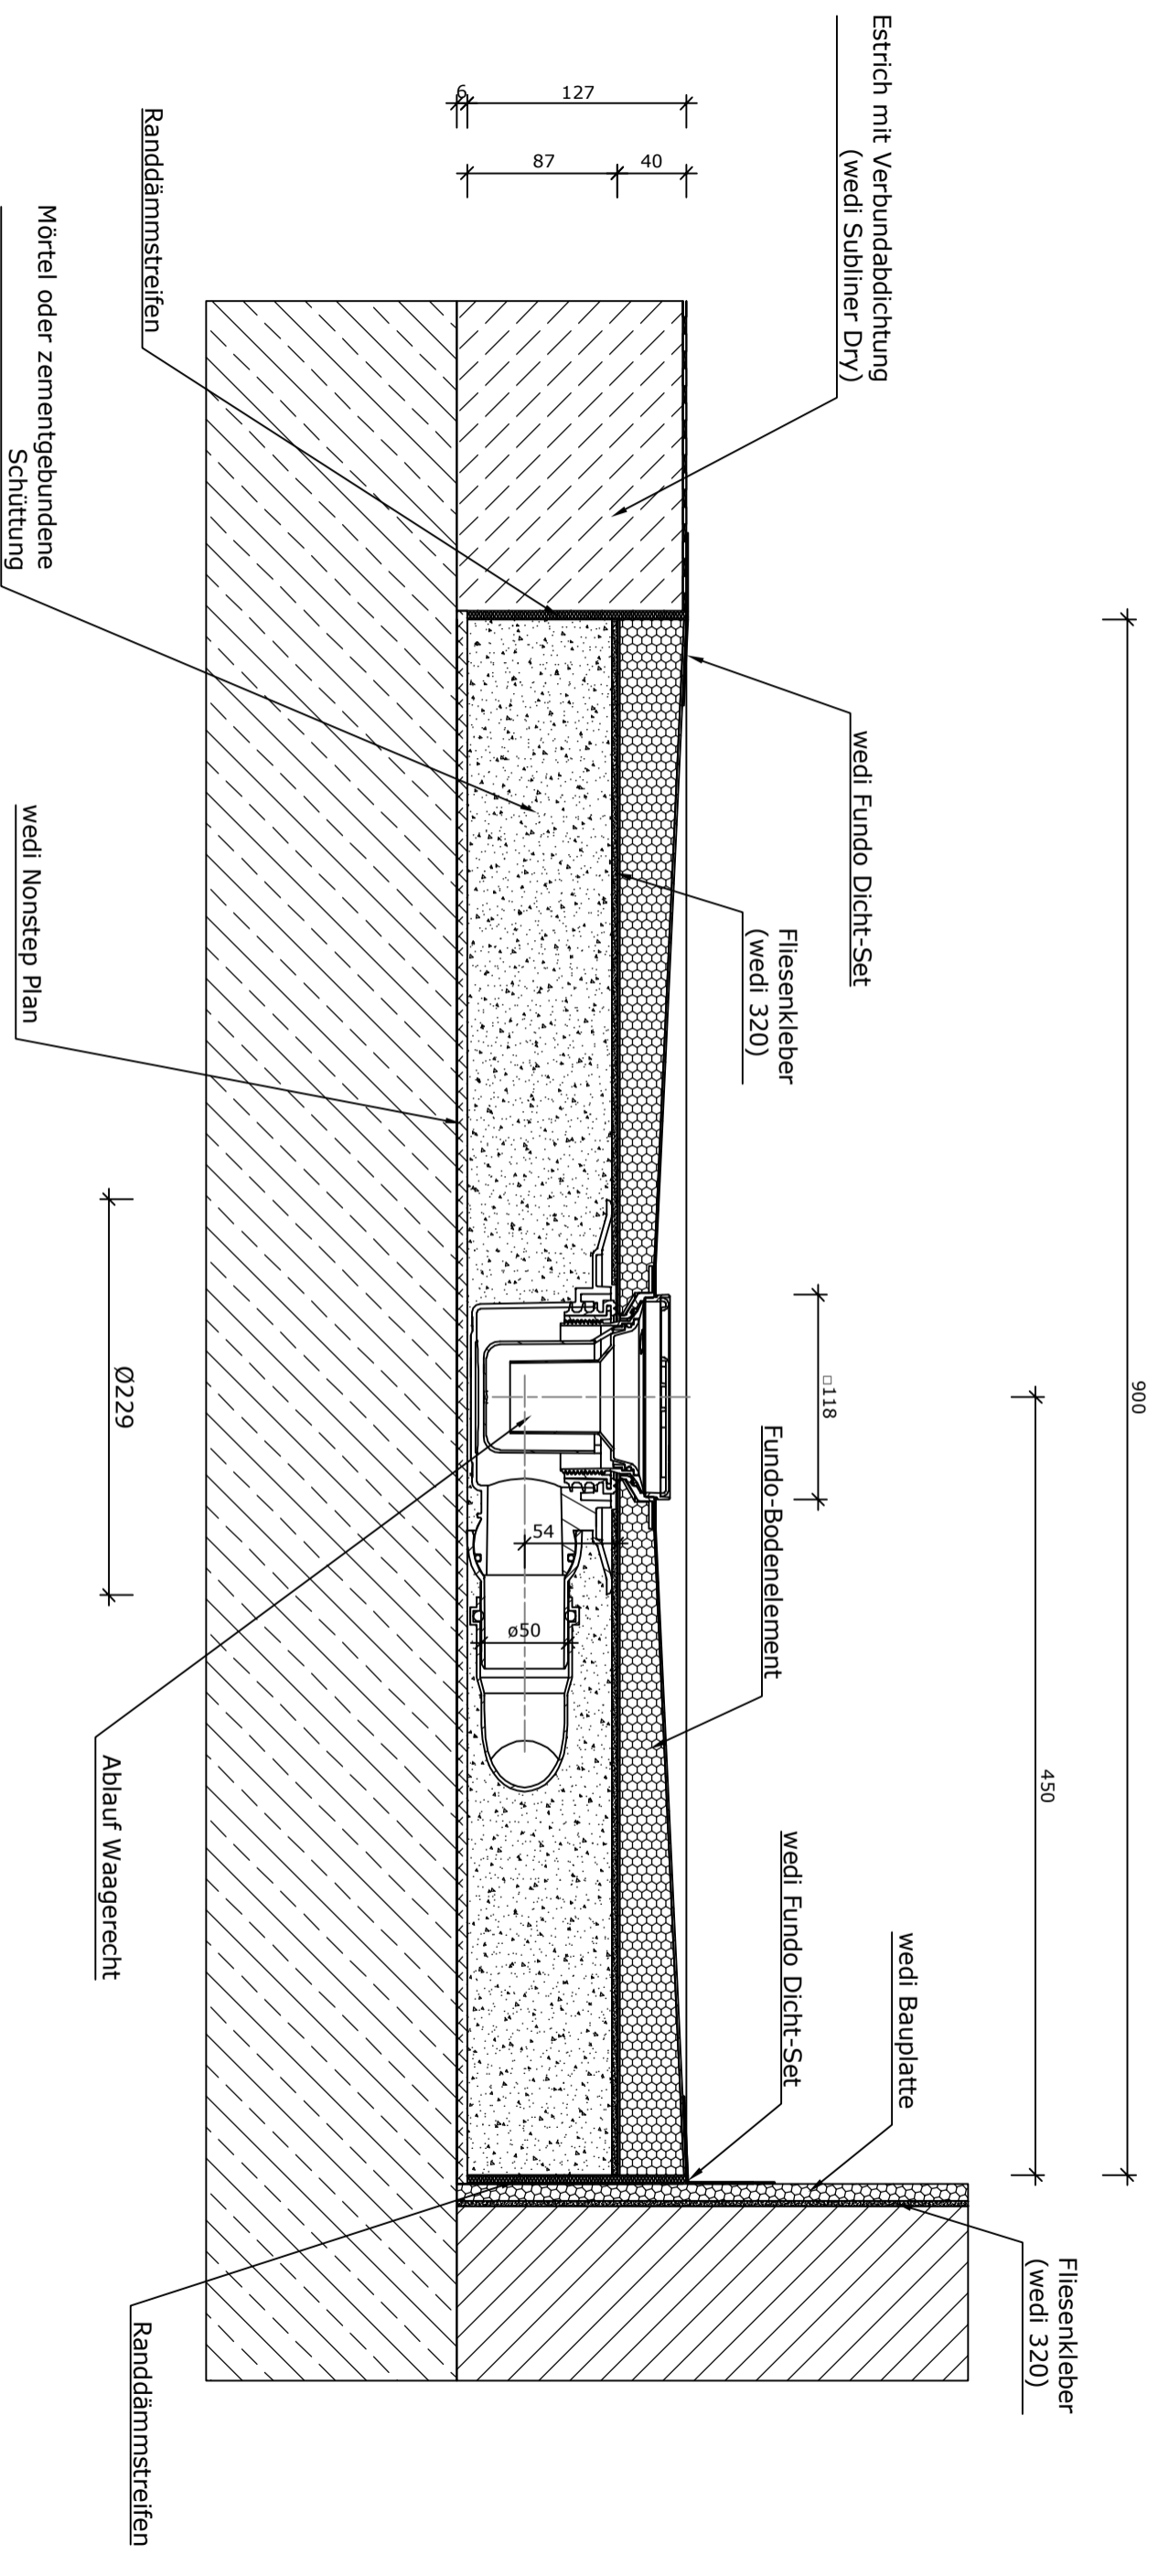

Zeilungsnummer drawing number		Z 00 00 73 54		Benennung/ designation		wedi Systemzeichnung	
Kunde/ client :		BV/ BP :		Fundo Punktablauf waagrecht, DN 50		Fundo Punktablauf waagrecht, DN 50	
A	Höhe Aufbau	31.01.2020	ds	Maße in mm	DIN A3	wedi Vertrieb/ sales wedi Projektteilung/project dept. Fon +49 (0)2572 / 156 - 0 Fax +49 (0)2572 / 156 - 1: Fon +49 (0)2572 / 156 - 0 Fax +49 (0)2572 / 156 - 2:	
	Änderung			3D drawn	26.07.2019	ds	fertigungszustand/ Bautoleranzen: finished condition/ tolerances: nach DIN 18202
	Modifikation			2D drawn	26.07.2019	ds	
				CAD/CAM Prod.			

