



Anschluss an Wand

Anschluss an Estrich

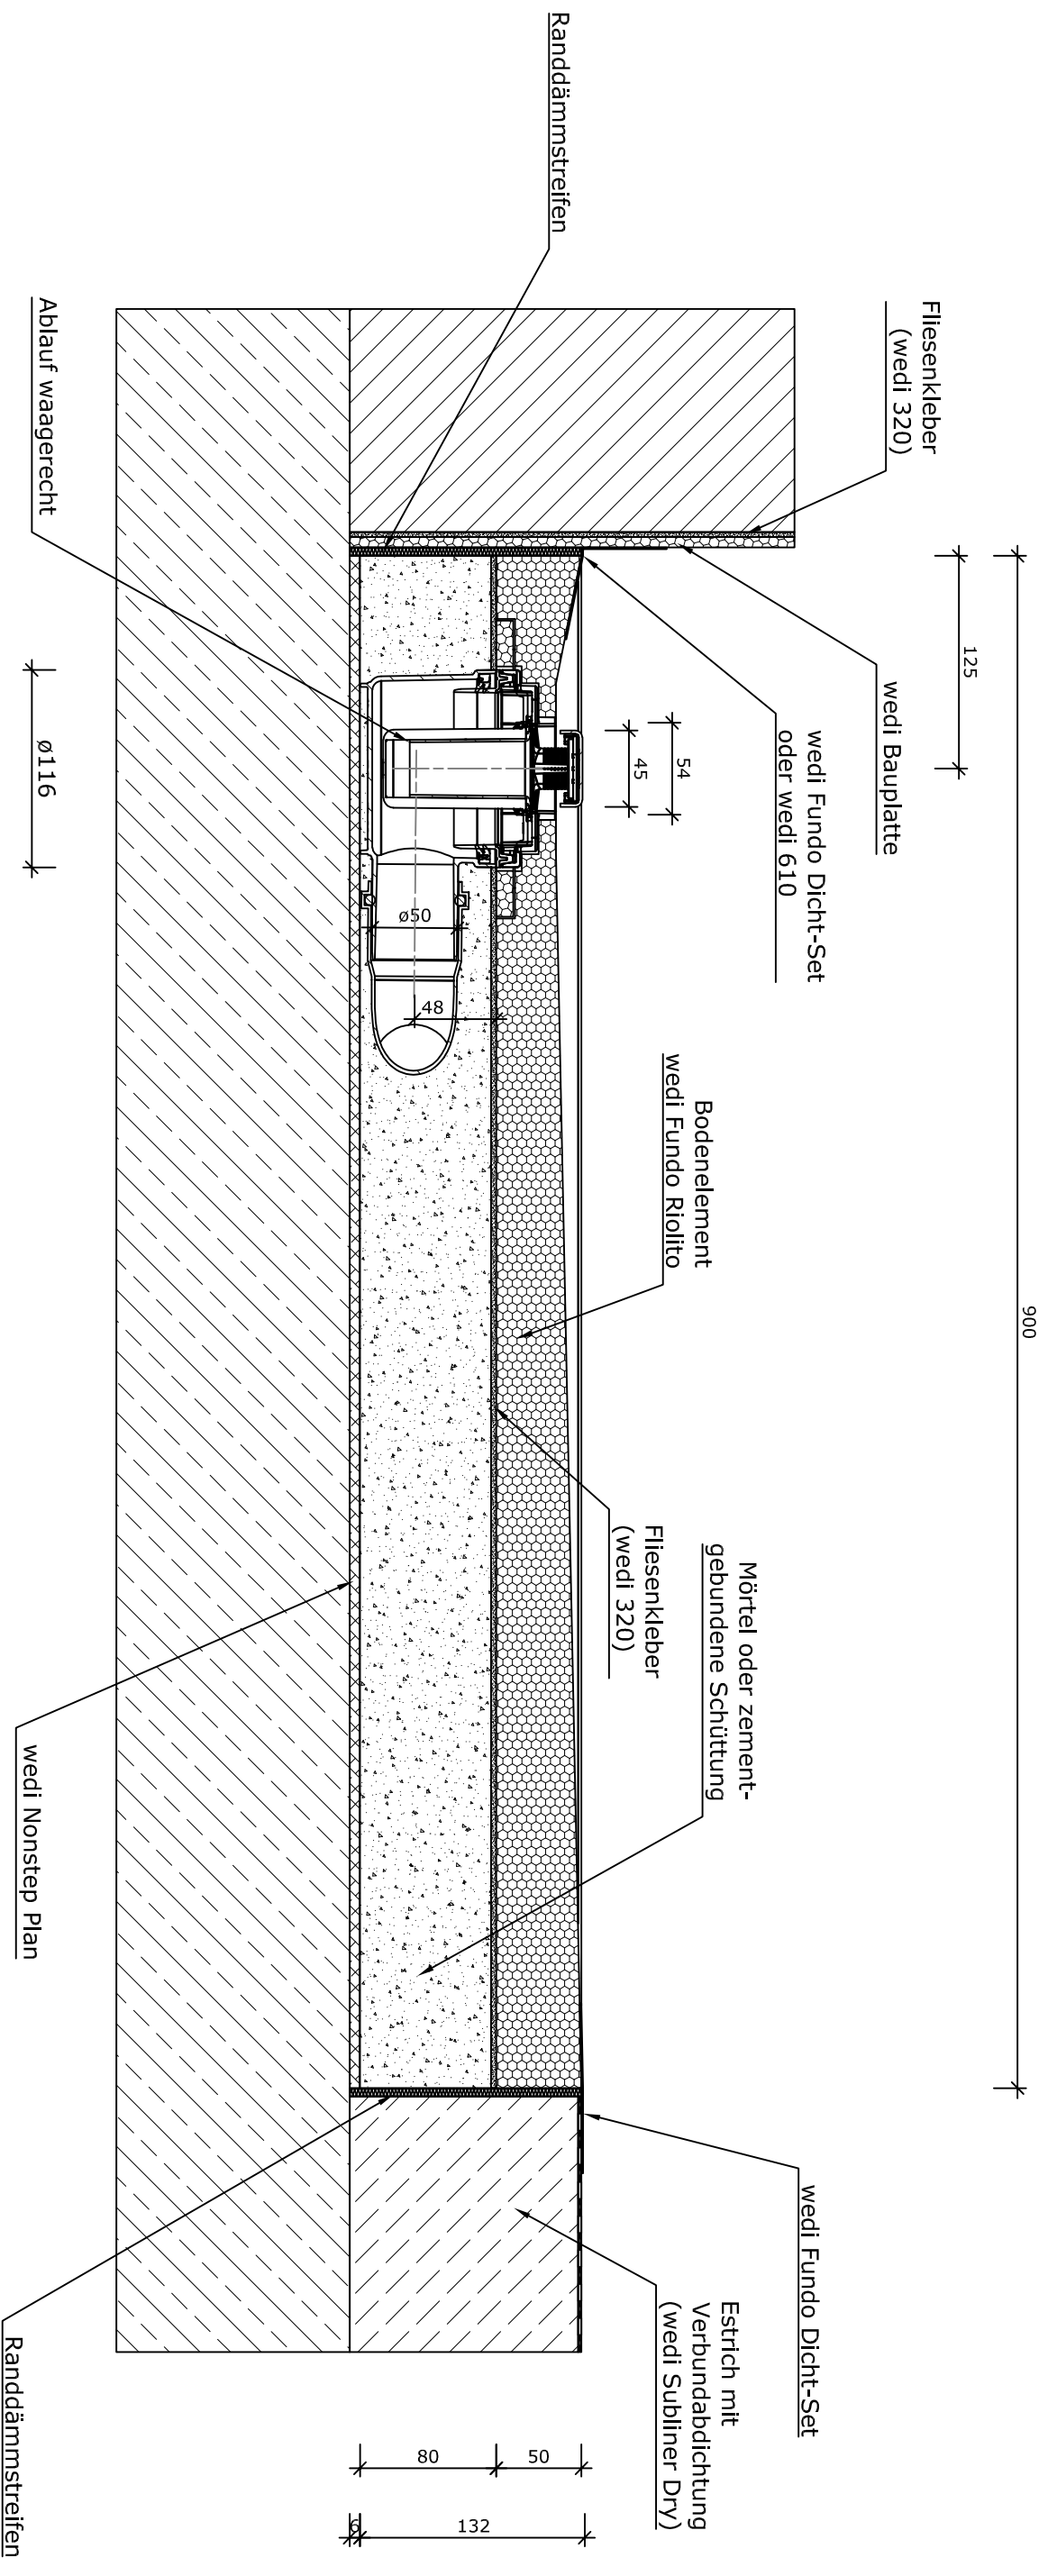

Zeichnungsnummer drawing number		Z 00 00 73 27		Benennung/ designation		wedi Systemzeichnung	
Kunde/ client :		BV/ BP :		FU Riolito / Ablauf waagrecht DN50			
Ausg. issue	Änderung modification	Datum date	Name name	Maße in mm dim. in millimeters	DIN A3	Datum date Name name ds ds Fertigungszustand/ Bautoleranzen: finished condition/ tolerances: nach DIN 18202	
				3D drawn	25.07.2019	ds	
				2D drawn	25.07.2019	ds	
				CAD/CAM Progr.			
				wedi Vertrieb/ sales wedi Projektabteilung/project dept.		Fon +49 (0)2572 / 156 - 0 Fax +49 (0)2572 / 156 - 133 Fon +49 (0)2572 / 156 - 0 Fax +49 (0)2572 / 156 - 239	
				wedi GmbH Hollefeldstrasse 51 48282 Emsdetten			
				filename: Z00007327_Systemz_FU_Riolite_waagrecht		DN50_Estrich.lam	