Diese Zeichnung / Skizze ist Eigentum der wedi GmbH und unterliegt dem Urheberrecht. Die Verwendung bedarf in jedem Fall der vorherigen, schriftlichen Zustimmung der wedi GmbH

this drawing and its copyrights are owned by wedi GmbH. the use of this drawing is subject to prior, written authorization by wedi GmbH.

Anschluss an Wand

Anschluss an Estrich

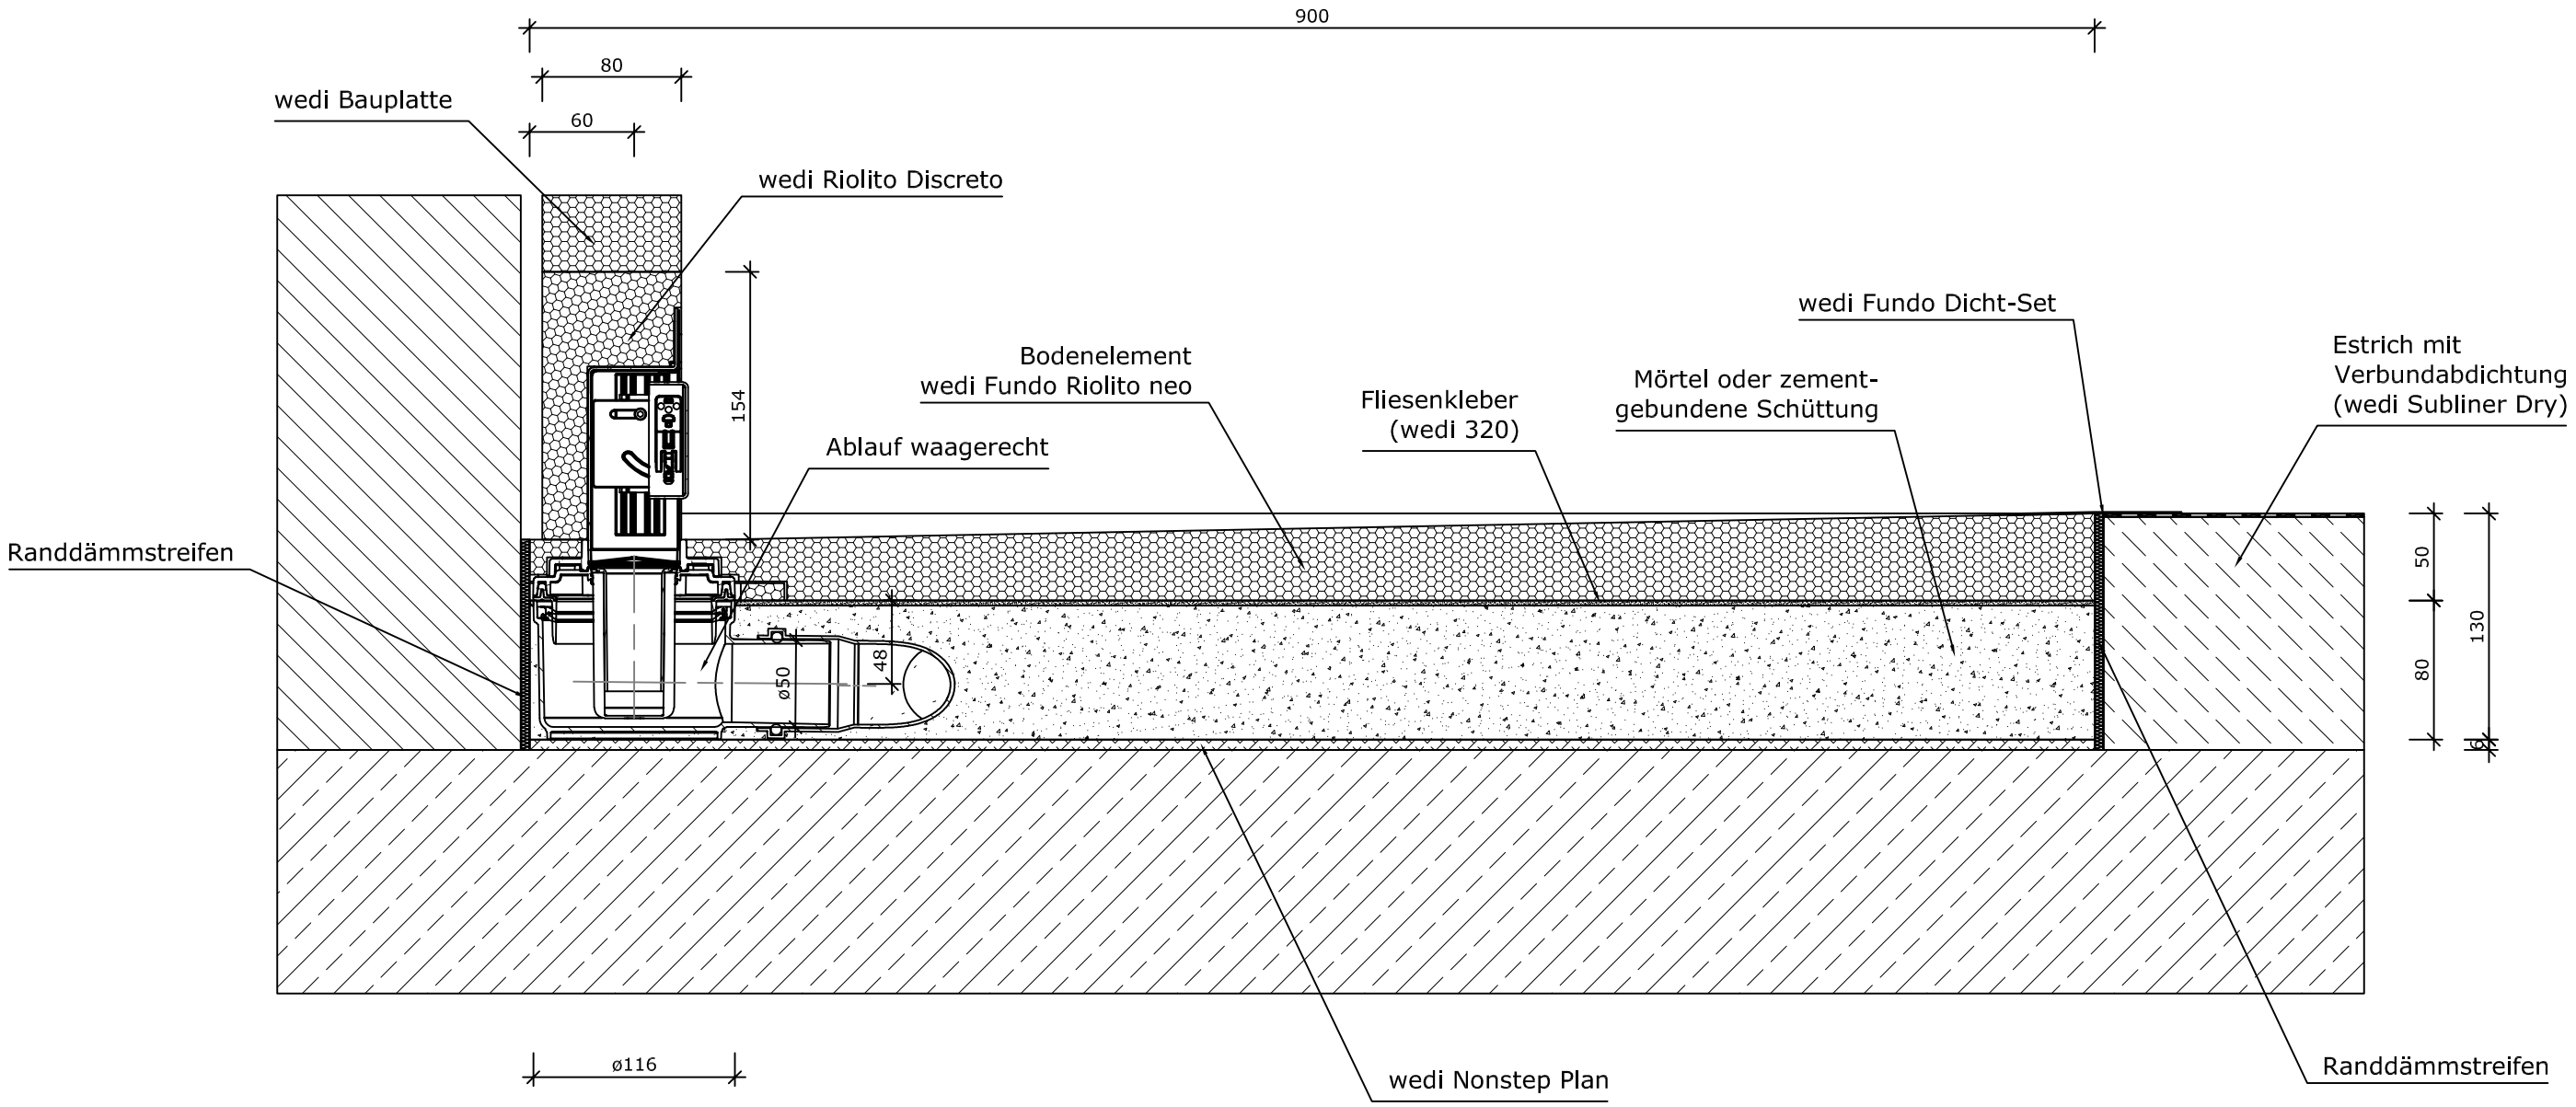

Zeichnungsnummer drawing number	Z 00 00 73 52
Kunde/ client :	
BV/ BP :	

Benennung/ designation

wedi Systemzeichnung

FU Riolito neo / Ablauf waagerecht DN50 / Discreto

	Datum date	Name name
3D drawn	27.08.2019	DStrotmann
2D drawn	27.08.2019	DStrotmann
CAD/CAM Progr.		

Fertigungszustand/ Bautoleranzen: finished condition/ tolerances: nach DIN 18202

Ausg. issue	Änderung modification	Datum date	Name name

Maße in mm dim. in millimeters | DIN A3

wedi GmbH
Hollefeldstrasse 51
48282 Emsdetten
Fon +49 2572 156 0

Kundendienst Handel & Industrie
Customer Service Trade & Industry
sales@wedi.de
Fax +49 2572 156 133

Kundendienst Spa & Wellness
Customer Service Spa & Wellness
project@wedi.de
Fax +49 2572 156 239

filename: Z00007352_Systemz_FU_Riolito_neo_mit_Discreto_Ablauf_waagerecht.iam